Planimetria generale_scala 1:1000

Legenda:

- Confine area di intervento e proprietà Panattoni
- Edifici esistenti

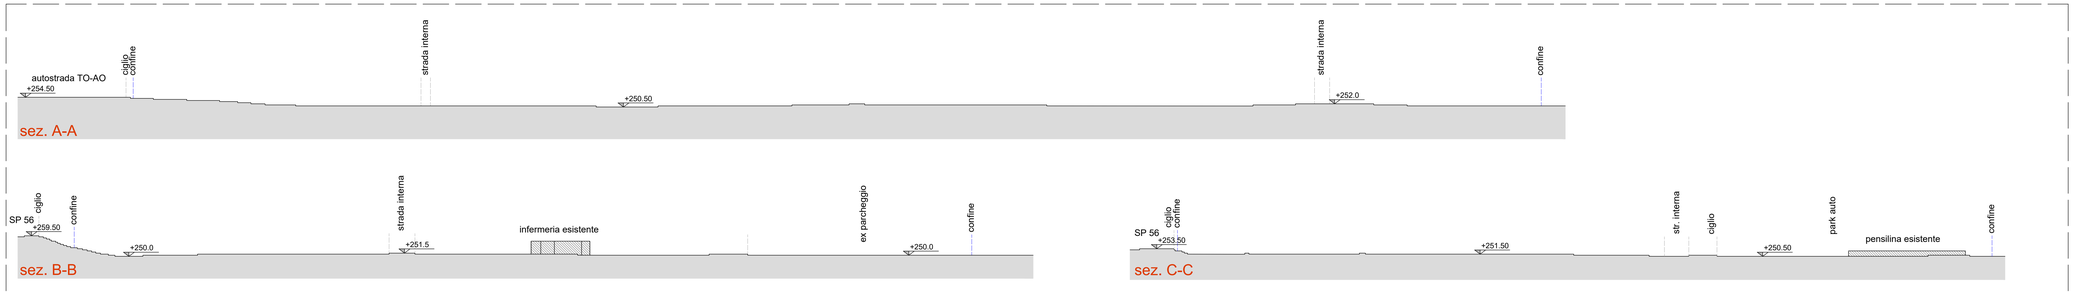

Profili altimetrici_scala 1:1000

REGIONE PIEMONTE

Città Metropolitana di Torino
Comune di Scarmagno
Area denominata "Aree Urbane" nel comprensorio dell'Ex Polo Industriale Olivetti

DEVELOPER:

PANATTONI
Via Sari Raffaele 1,
20121, Milano
P.IVA 14985591008

PROGETTISTA / DESIGNER:

ENGINEERING PROJECT AND SERVICE
EP&S Via Treviso 12 10144 Torino
Tel. 0039 011 7714685
contact@eps-group.it - P.IVA 1140080019
PROGETTO ARCHITETTONICO
PROGETTO STRUTTURALE
Ing. Stefano Dalmasso
PROGETTO IMPIANTI MECCANICI:
Ing. Giorgio BO
PROGETTO IMPIANTI ELETTRICI:
Ing. Renzo ZORZI

CONSULENTI SPECIALISTICI:

URBANISTICA E PIANIFICAZIONE
STUDIO ASSOCIATO ARCHITETTI PAGLIA
Via Mongrando, 4 bis 10153 Torino
Tel. 0124300136 - P.IVA P. IVA 08461460018
Arch. Giancarlo PAGLIA
Arch. Maria Luisa PAGLIA
Arch. Valeria SANTORO

Arch. Elisa ZANETTA

ASPETTI AMBIENTALI
STUDIO PLANETA CONSULTING
Via Ivrea, 70 - Ecolab - Ala C, Corpo L, 21
10034 Chivasso (To)Tel. 0124303136
Tel 011 9192450 info@studioplaneta.it
Per. Ind. Cesare RAMPI

STUDIO SINTESI INGEGNERIA E PAESAGGIO
Via Mongrando, 4 bis 10153 Torino
Dr. PhD Stefano ASSONE

STUDIO DEL TRAFFICO
STUDIO DI
STUDIO DI DISPERSIONE DEGLI INQUINANTI IN ATMOSFERA
TRM GROUP
Via Giuseppe FERRARI 39
20900 Monza Tel. 0124330136
ufficio.tecnico@trmgroup.org

LAVORO / WORK:

PIANO ESECUTIVO CONVENZIONATO

NUOVO POLO LOGISTICO

SU AREA EX "AREE URBANE" NEL COMUNE DI SCARMAGNO

OGGETTO / OBJECT:

PLANIMETRIA

RILIEVO PLANO ALTIMETRICO E PROFILI DEL TERRENO

REV.	DATA	OGGETTO EDIZIONE	DIS.	VER.	APP.
a	30/06/22	emissione	ER	EC	SD

TAVOLA N.:								FOGLIO DI	SCALA:
08812202_ENT_is_006_01a	0981	22	02	ENT	is	006	01	a	1/1	1:1000

Questo disegno è di proprietà riservata. Ne è vietata la riproduzione anche parziale, nonchè la presentazione a terzi senza esplicite autorizzazione.
L'inosservanza è perseguibile ai termini di legge.