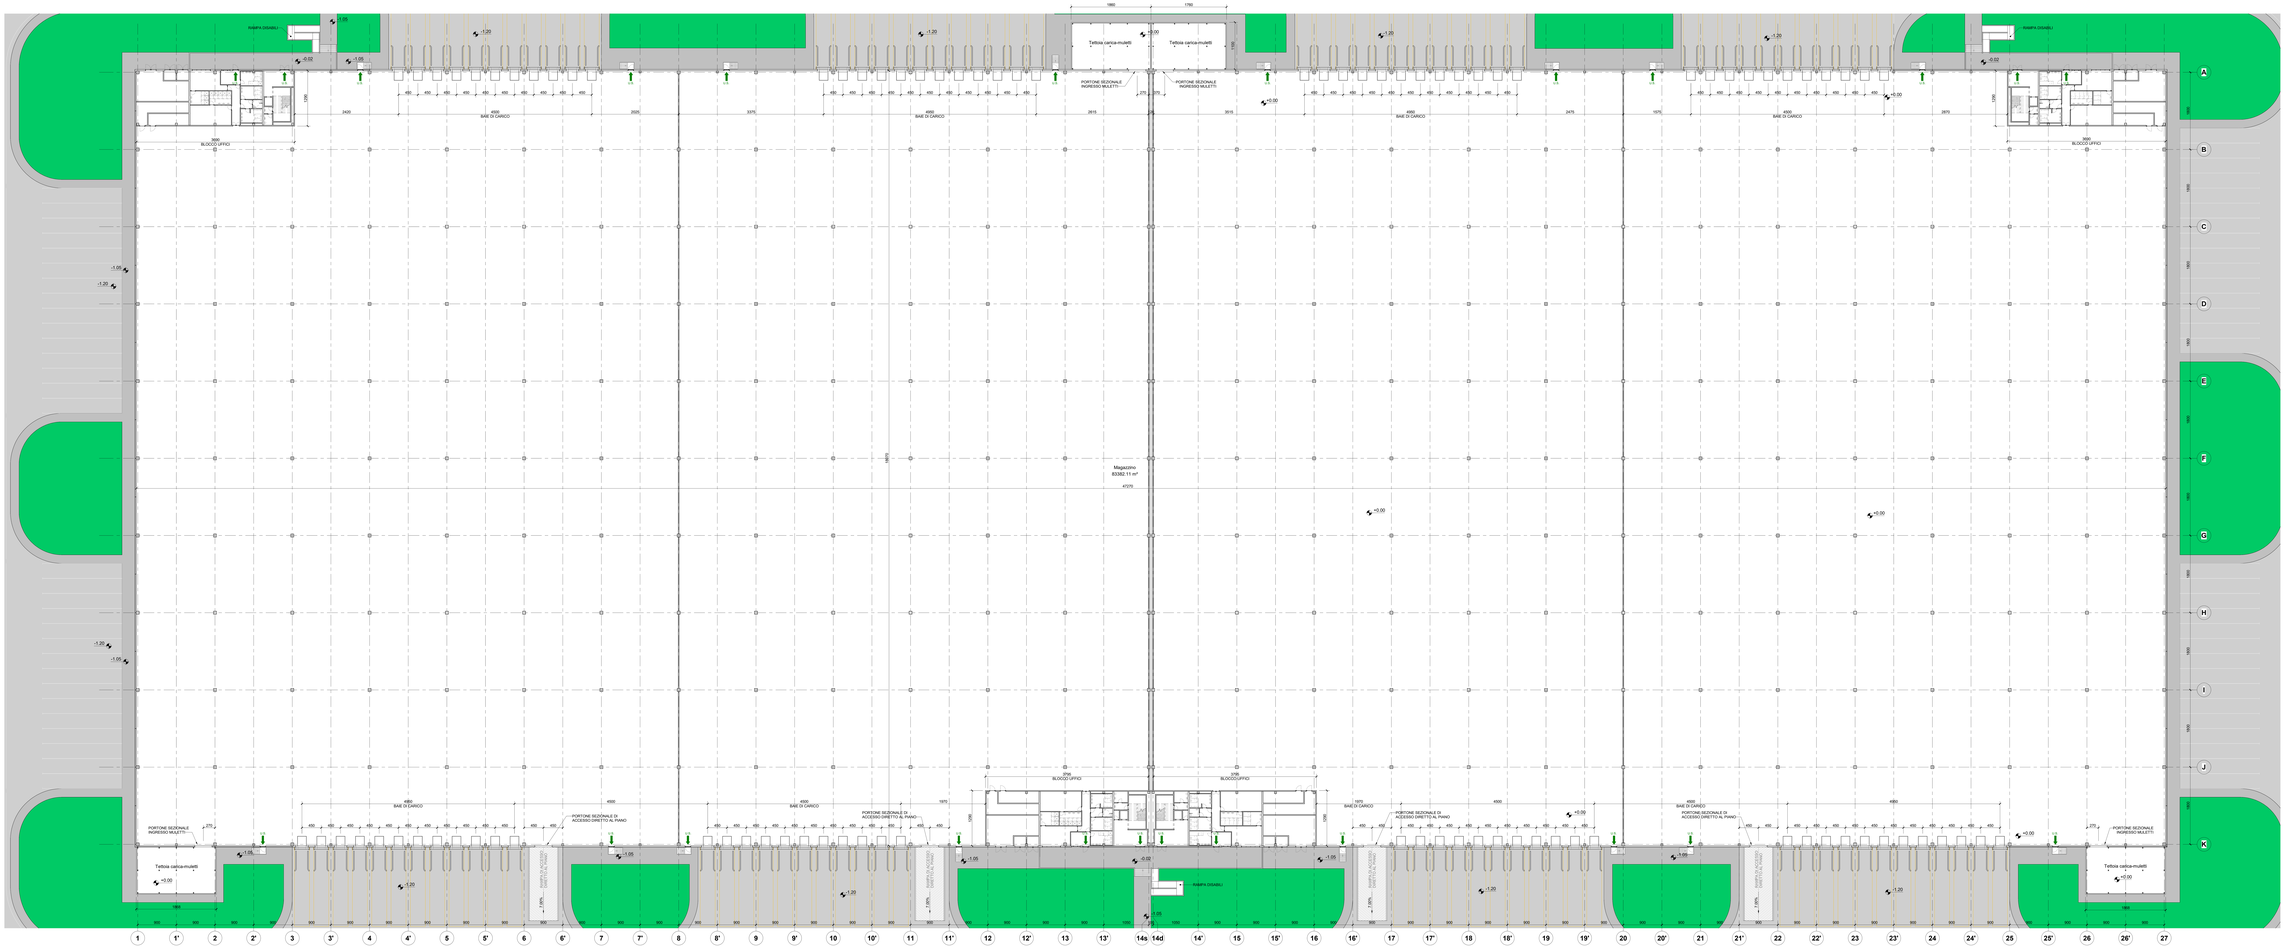

REGIONE PIEMONTE
Città Metropolitana di Torino
Comune di Scarmagno
Area denominata "Aree Urbane" nel comprensorio dell'Ex Polo Industriale Olivetti

DESIGNER
PANATTONI
Via San Raffaele, 1
Pontenure (PC)
P.IVA: IA00261231048

PROJECT MANAGEMENT
ENGINEERING PROJECT & SERVICE
EP&S Via Treviso 12 10144 Torino
Tel. 0039-011 7774800
P.IVA e Codice Fiscale 01164170000210
PROGETTO ARCHITETTONICO
Ing. Fabrizio Ferrero
Ing. Stefano Gabriaggi
Ing. Alessandro Di Pietro MECCANICO
Ing. Angelo Ali
Ing. Alessandro Ferrero ELETTRICO
Ing. Renzo Zorzi

CONSULENTI SPECIALISTICI
GEOMATICA E TOPOGRAFIA
Studio Associato Geoprogetti
Via Lamarmora, 230 - 10134 Torino
Tel. 0039-011 7711700 - Fax 0039-011 7711711
P.IVA / Codice Fiscale 08217930017
REF. Piero GAETTI
STUDIO AMBIENTALE
Studio Associato Geoprogetti
Via Lamarmora, 230 - 10134 Torino
Tel. 0039-011 7711700 - Fax 0039-011 7711711
P.IVA / Codice Fiscale 08217930017
REF. Piero GAETTI
STUDIO GEOTECNICO E FONDAZIONI
Studio Associato Geoprogetti
Via Lamarmora, 230 - 10134 Torino
Tel. 0039-011 7711700 - Fax 0039-011 7711711
P.IVA / Codice Fiscale 08217930017
REF. Piero GAETTI
STUDIO CIVIL, FINANZIARIO E AMMINISTRATIVO
Studio Associato Gabriaggi
Via Lamarmora, 230 - 10134 Torino
Tel. 0039-011 7711700 - Fax 0039-011 7711711
P.IVA / Codice Fiscale 08217930017
REF. Stefano Gabriaggi

LOCALIZZAZIONE
PIANO ESECUTIVO CONVENZIONATO
NUOVO POLO LOGISTICO
SU AREA EX "AREE URBANE" NEL COMUNE DI SCARMAGNO

OGGETTO/ABACT
PIANTA LIVELLO L0

REV.	DATA	DESCRIZIONE	DR	ED	SD
A	30/06/22	EMISSIONE	MR	ED	SD
REV.	DATA	OGGETTO ELABORATO	DIS.	VER.	APP.

RIF.DISEGNO	Part.01	Fase.Ag.	0981	22	02	ENT	ar	013	01	a	14	REV.	PAGINA	TOTALE PAG.	SCALA
															1 : 100

Questo disegno è di proprietà Panattoni. Non è valido la riproduzione anche parziale, nemmeno a uso personale, senza autorizzazione.
Il trattamento è consentito solo per il tempo necessario per l'uso a cui è destinato.

EP&S City Treviso 12, 10144 Torino Tel. 0039-011 7774800 contact@eps-group.it - P. IVA 1140080019