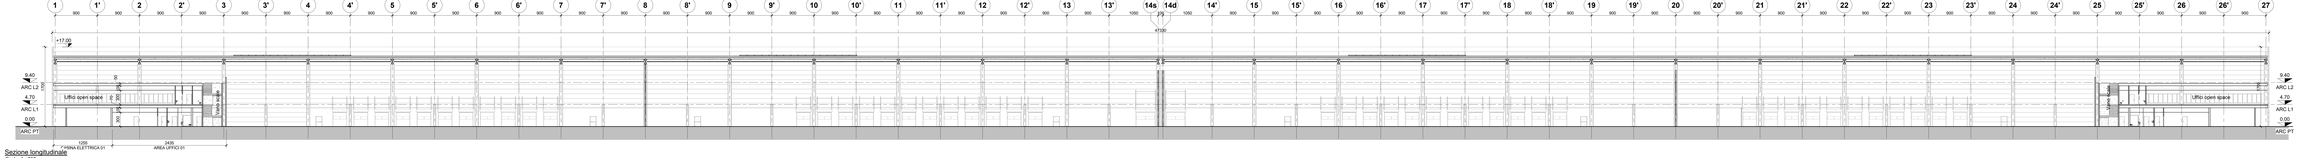

Sezione longitudinale
Scala 1 : 250

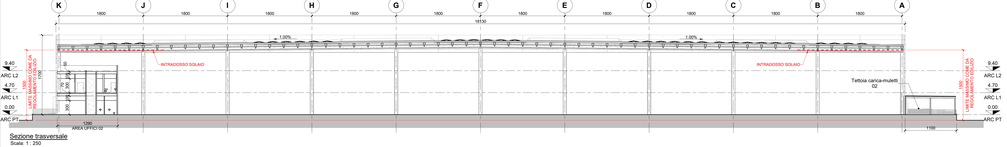

Sezione trasversale
Scala 1 : 250

REGIONE PIEMONTE
Città Metropolitana di Torino
Comune di Scarmagno
Area denominata "Aree Urbane" nel comprensorio dell'Ex Polo Industriale Olivetti

DEVELOPER:

PANATTONI
Via San Raffaele, 1
20122 Milano
P.I.V.A. 11946250150

PROGETTISTA/DESIGNER:

ENGINEERING PROJECT & SERVICE
EP&S Via Trevisio 12 10144 Torino
Tel. 0039 011 7714885
ENGINEERING PROJECT & SERVICE
PROGETTO ARCHITETTONICO
PROGETTO STRUTTURALE
ING. DANIELE BARBERO
PROGETTO IMPIANTI MECCANICI
ING. DAVIDE MARTINI
PROGETTO IMPIANTI ELETTRICI
ING. Marco Zucco

COLLABORATORI DI PROGETTO:

URBANISTICA E PIANIFICAZIONE
STUDIO ASSOCIATO PROGETTI TERRITORIALI
PLAN CAMPUS - ARCHITECTS
DR. ARCH. ALESSANDRO MARCHETTI
DR. ARCH. Giovanni PRIULA
DR. ARCH. Giorgio PRIULA
DR. ARCH. Andrea CARTA
DR. Ing. Marco CARETTO

STUDIO AMBIENTALE
Studio Associato Ambiente Territorio Tecnologie
DR. AGR. Paolo Maria Ferrero
DR. AGR. Cristina Ferrero
DR. AGR. Cristina Ferrero
DR. AGR. Cristina