




-  Confine area di intervento e proprietà Panattoni
-  Edificio in progetto



REGIONE PIEMONTE
Città Metropolitana di Torino
Comune di Scarmagno
Area denominata "Aree Urbane" nel comprensorio dell'Ex Polo Industriale Olivetti

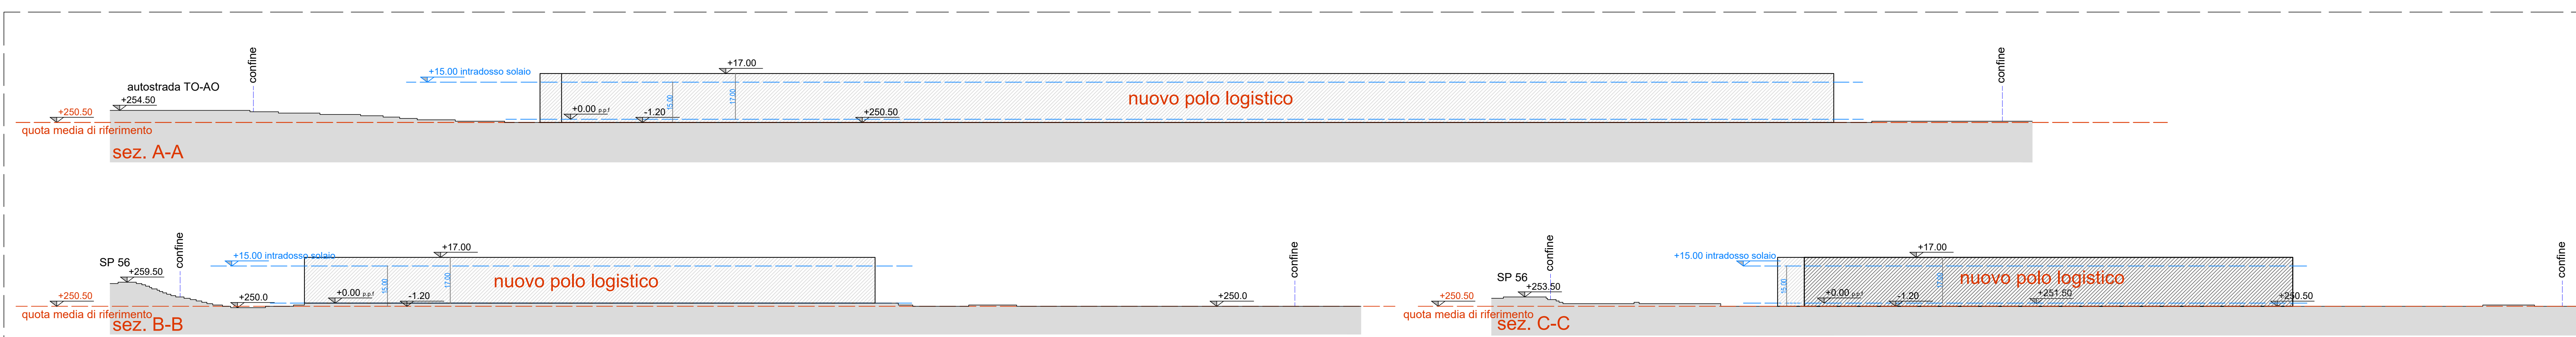

DEVELOPER:
 **PANATTONI**
Via San Raffaele 1
20121, Milano
P.IVA 1498591008

PROGETTISTA / DESIGNER:
 **ENGINEERING PROJECT AND SERVICE**
EP&S Via Treviso 12 10144 Torino
Tel. 0039 011 7714685
contact@eps-group.it - P.IVA 1140080019
PROGETTO ARCHITETTONICO
PROGETTO STRUTTURALE
Ing. Stefano Dalmasso
PROGETTO IMPIANTI MECCANICI:
Ing. Giorgio BO
PROGETTO IMPIANTI ELETTRICI:
Ing. Renato ZORZI

CONSULENTI SPECIALISTICI:

 STRUTTURISTICA E PIANIFICAZIONE STUDIO ASSOCIATO ARCHITETTI PAGLIA Via dei Cappuccini, 100111 Agliè (TO) Tel. 011 4343301 - P.IVA n. 04414800119 Arch. Daniela PAGLIA Arch. Maria Laura PAGLIA Arch. Valeria SANTORO	 ASPETTI AMBIENTALI STUDIO PLANETA CONSULTING Torino - Corso S. Maria Goretti, 21 Tel. 011 41192082 - info@studio-planeta.it Per info: Stefania Basso	 STUDIO DEL TRAFFICO ACUSTICA STUDIO DI DISPERSIONE DEGLI INQUINANTI IN ATMOSFERA TRM GROUP Via Giuseppe Ferruzzi, 38 30060 Mirano Tel. 0414231138 office@trmgroup.it
---	---	---

LAVORO / WORK: **PIANO ESECUTIVO CONVENZIONATO**
NUOVO POLO LOGISTICO
SU AREA EX "AREE URBANE" NEL COMUNE DI SCARMAGNO

OGGETTO / OBJECT: **PLANIMETRIA E SEZIONI**
PROFILI ALTIMETRICI DELL'INTERVENTO

09812002_ENT_n_008_01a	0981	22	02	ENT	is	008	01	a	1/1	1:1000
------------------------	------	----	----	-----	----	-----	----	---	-----	--------

Questo disegno è di proprietà intellettuale. Non è vietata la riproduzione anche parziale, purché la presentazione a terzi senza esplicita autorizzazione.
L'ingegnere è perseguibile ai termini di legge.

EP&S Via Treviso 12 10144 Torino Tel. 0039 011 7714685 contact@eps-group.it - P.IVA 1140080019